


8C-4-3-1-250M-M

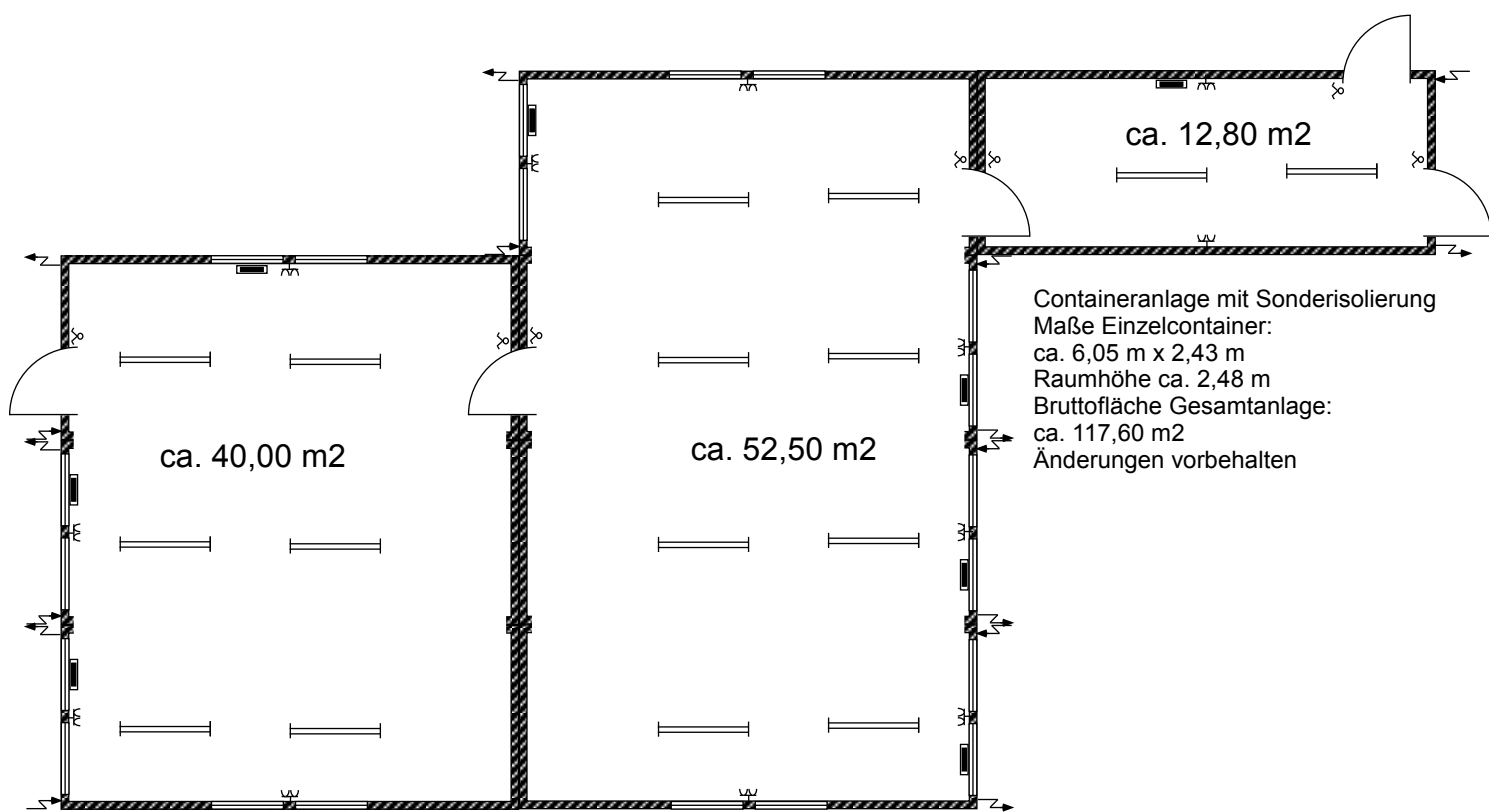

Kurzbeschreibung:

- Rauminnenhöhe: 2,48 m
- Lackierung aussen:
 - Containerrahmen: Enzianblau RAL 5010
 - Trapezblech: Reinweiß RAL 9010
- Innendekor: weiß
- Isolierung(Steinwolle):

	U-Wert
Boden: 100 mm	0,37
Wand: 100 mm	0,35
Dach: 160 mm	0,25
- Fenster:
 - mit Gasfüllung 1,10 U-Wert Glas
- Boden: Schichtholzboden
- Fußbodenbelag: PVC
- Container mit Staplertaschen
- 5 Stahltüren 875 x 2000 mm
- 20 Bürofenster 950 mm x 1350 mm mit Dreh-/Kippbeschlag inkl. Rolladen
- 16 Lichtbalken a 2 x 36 Watt
- Schukosteckdosen 2-F. 16-A
- 8 E-Konvektoren CNS 200
- im Rahmen versenkte Außensteckdosen
- Germanischer Lloyd Typenzertifikat
- Sonstige Ausführung gemäß unserer technischen Beschreibung

Mietpreis auf Anfrage

Folgende Leistungen werden separat in Rechnung gestellt: An- und Abtransport, falls erforderlich Krankkosten bei Be- und Entladung, Montage/Demontage, Reinigung, Reparaturen

Bauseitige Leistungen: Fundament falls erforderlich, Strom- und Wasseranschlüsse